


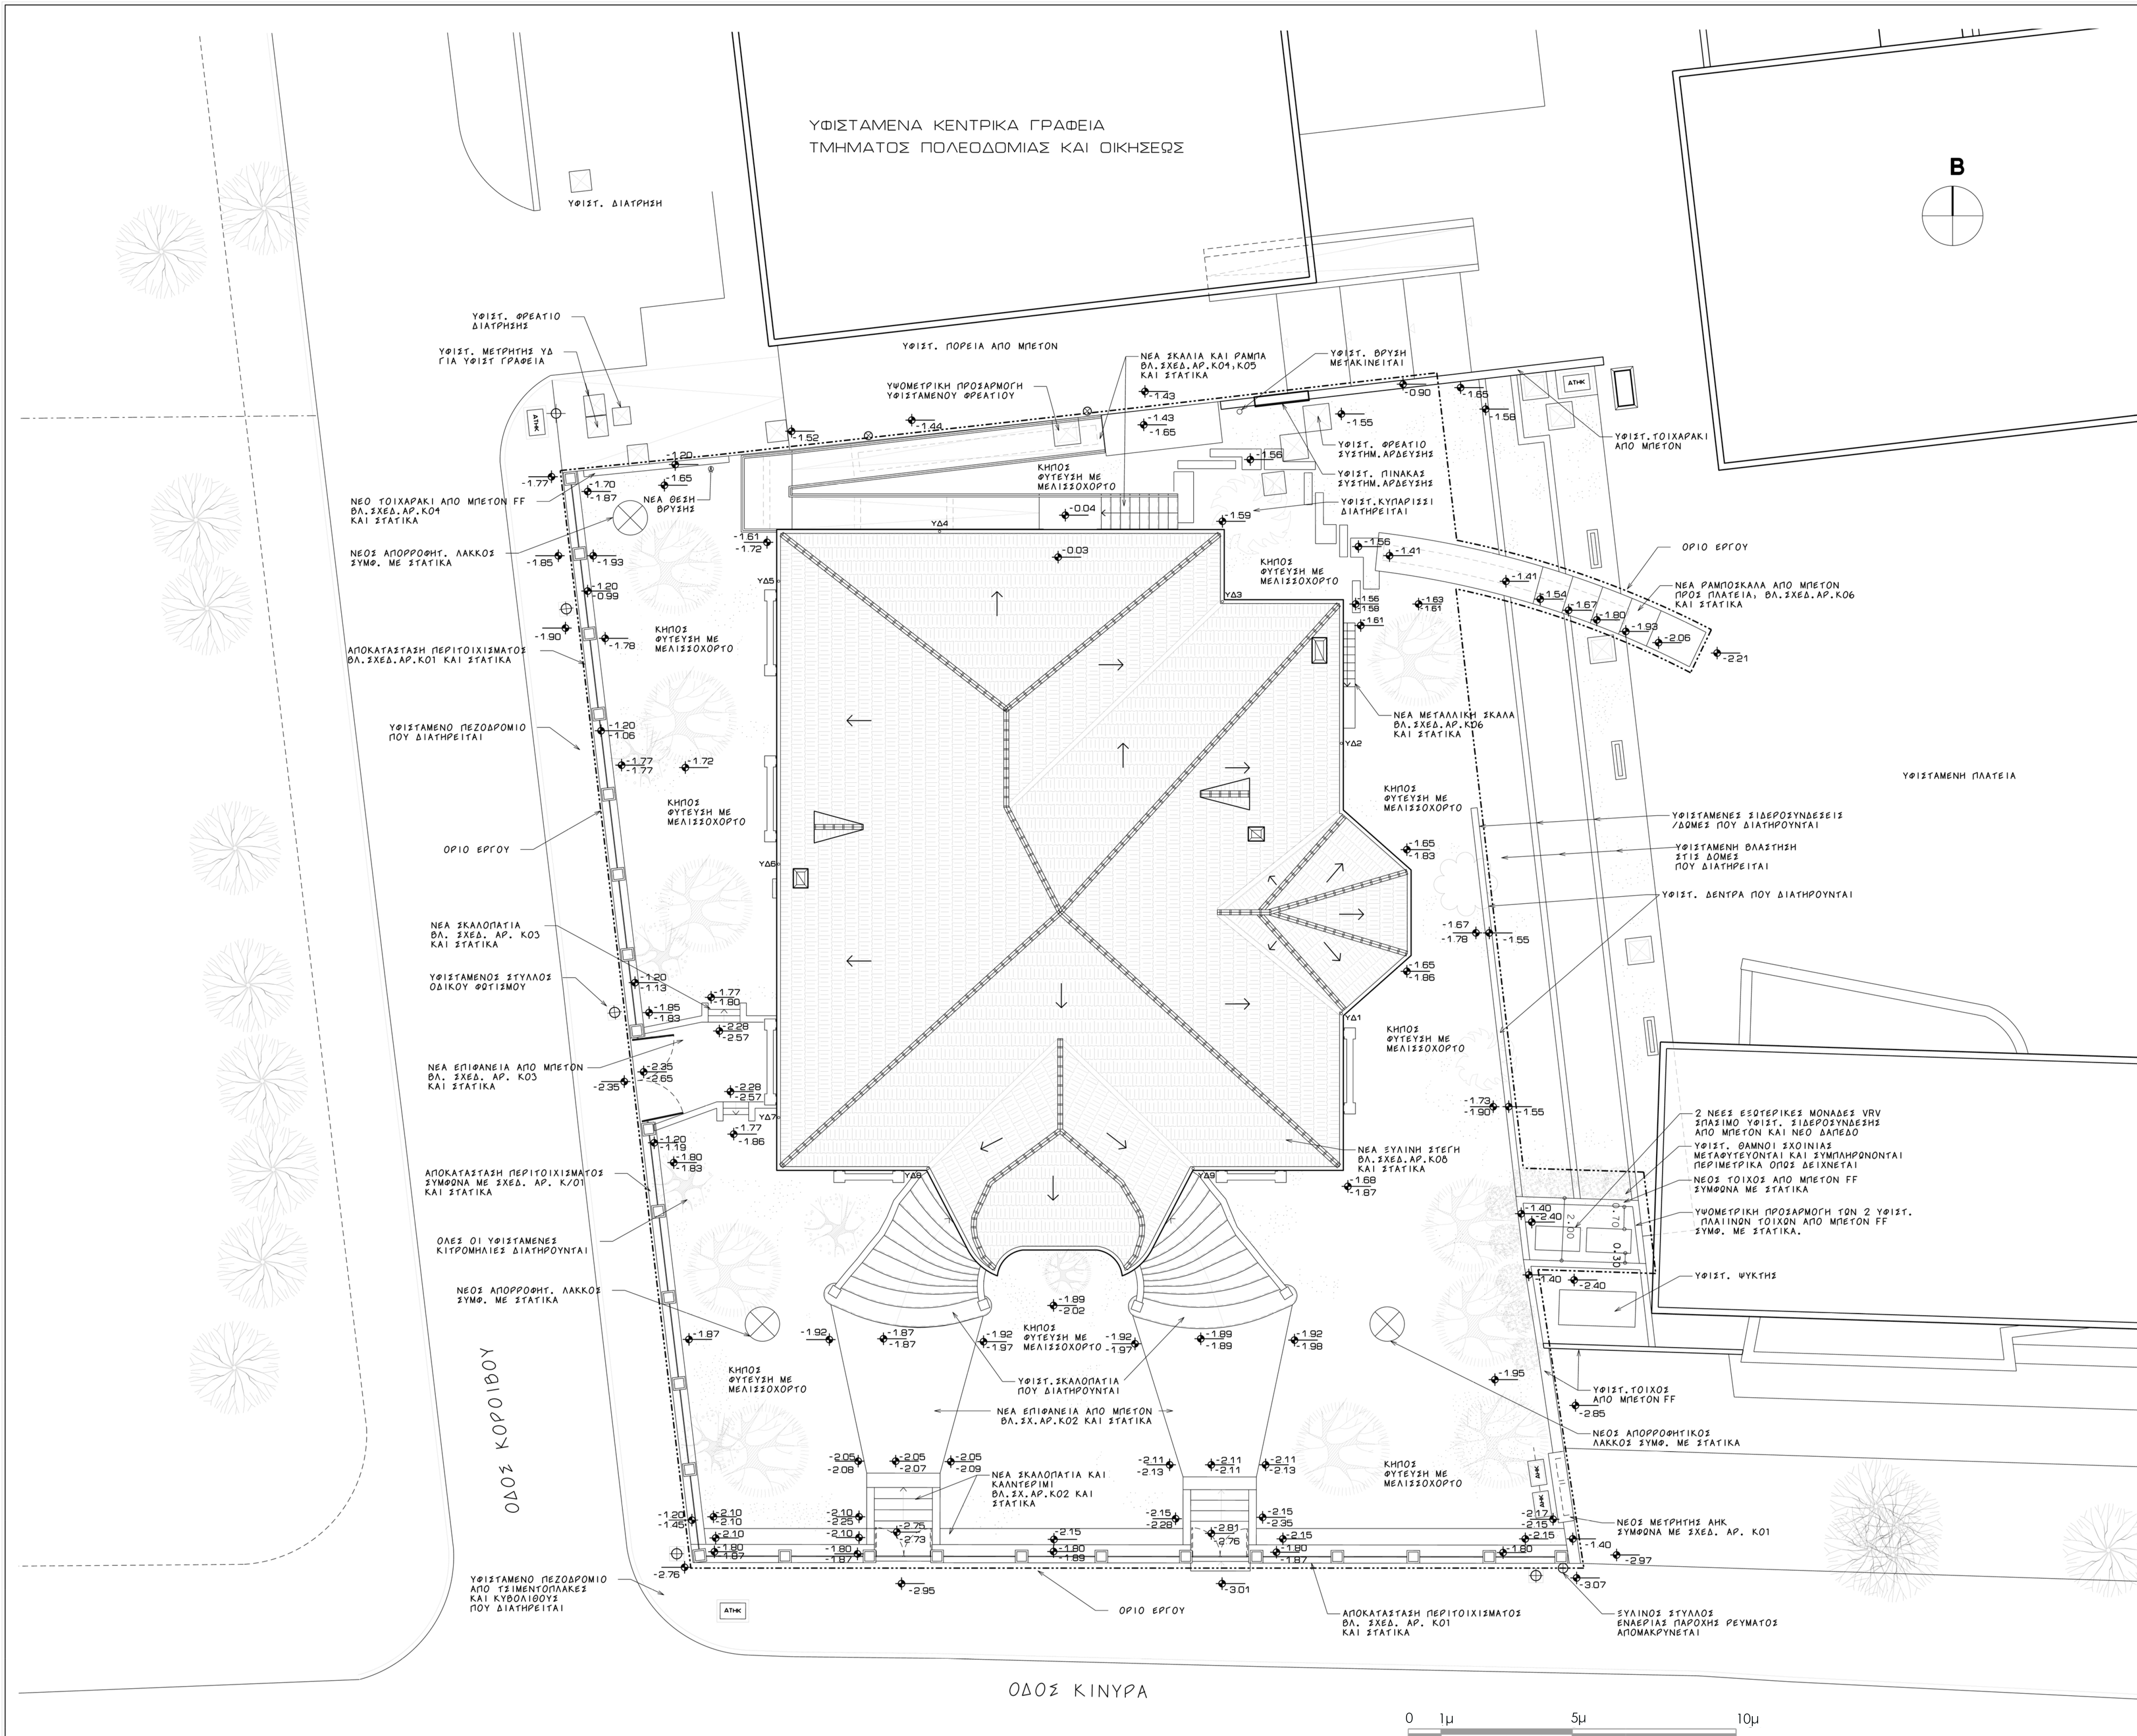

ΥΠΟΜΝΗΜΑ:

Οριο Έργου

-1.65

-1.65

Προτεινόμενα υψόμετρα

Υφιστάμενα υψόμετρα

⊕

Υφιστάμενοι στύλλοι οδικού φωτισμού

⊕

Υφιστάμενος στύλλος ΑΤΗΚ

⊗

Υφιστάμενοι στύλλοι φωτιστικών

Υφιστάμενα φρεατία

FH (Πυροσβεστική)

ΑΤΗΚ

ΑΤΗΚ

ΑΗΚ

ΑΗΚ

Γρίλιες

προτεινόμενος θάμνος(σχοινία)

11 προτεινόμενες ελιές

10 ελιές ελαχίστης διαμέτρου 3,5μ

1 ελία διαμέτρου 1,5μ


- ΠΑΡΑΤΗΡΗΣΕΙΣ:
1.

Το τεμάχιο στο οποίο βρίσκεται η διατηρητέα οικοδομή θα αποτελέσει ενιαίο χώρο με τα Κεντρικά Γραφεία του Τμήματος Πολεοδομίας και Οικησεως.
2.

Τα υφιστάμενα φρεατία που διατηρούνται θα προσαρμοστούν υψομετρικά όπου χρειάζεται.
3.

Στο έργο περιλαμβάνονται επανορθώσεις πεζοδρομίων η υφισταμενων κατασκευων απο τυχον επηρεασμο λογω εργασιων.
4.

Όλες οι διαστάσεις δίνονται σε μέτρα εκτός όπου αναφέρεται διαφορετικά.

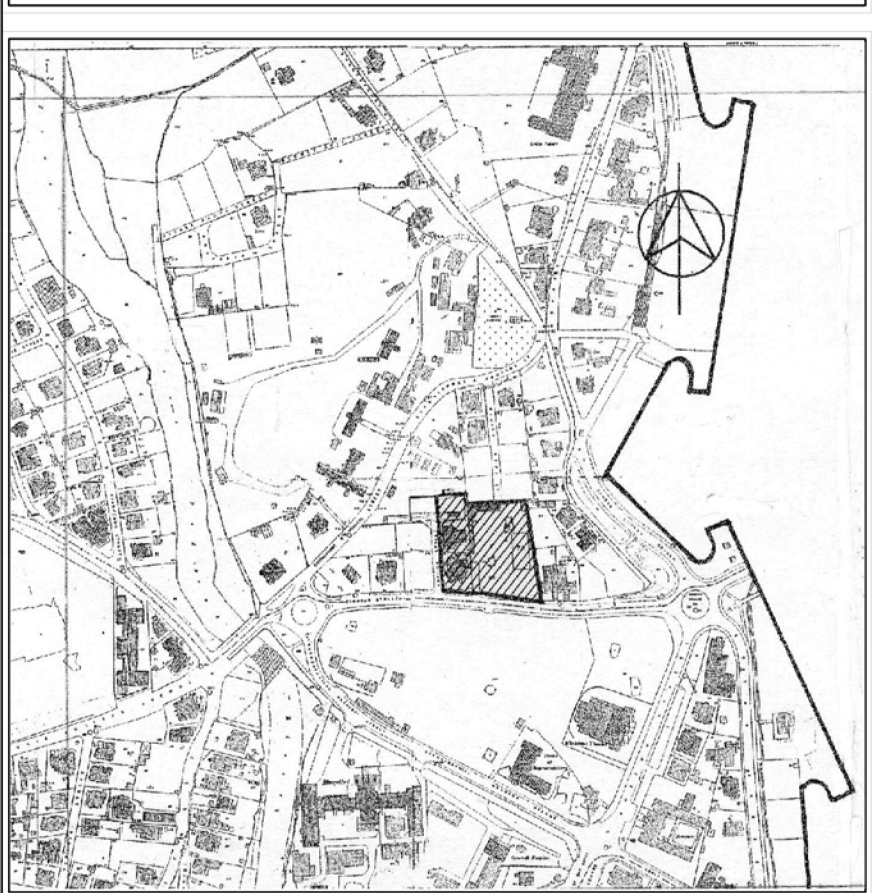

ΚΥΠΡΙΑΚΗ ΔΗΜΟΚΡΑΤΙΑ

ΥΠΟΥΡΓΕΙΟ ΕΣΩΤΕΡΙΚΩΝ

ΤΜΗΜΑ ΠΟΛΕΟΔΟΜΙΑΣ ΚΑΙ ΟΙΚΗΣΕΩΣ

ΕΡΓΟ:

ΝΕΑ ΚΕΝΤΡΙΚΑ ΓΡΑΦΕΙΑ

ΤΜΗΜΑΤΟΣ ΠΟΛΕΟΔΟΜΙΑΣ ΚΑΙ ΟΙΚΗΣΕΩΣ

ΑΠΟΚΑΤΑΣΤΑΣΗ ΝΕΟΚΛΑΣΣΙΚΗΣ ΟΙΚΟΔΟΜΗΣ

ΤΙΤΛΟΣ ΣΧΕΔΙΟΥ:

ΧΩΡΟΤΑΞΙΚΟ

ΠΡΟΤΑΣΗ

ΑΡΧΙΤΕΚΤΟΝΑΣ:

ΕΛΕΝΑ ΣΟΦΙΑΝΟΥ

ΕΓΚΡΙΣΗ:

ΠΟΛ. ΜΗΧΑΝΙΚΟΣ:

ΜΙΧΑΗΛΗΣ ΠΗΤΤΑΣ

ΣΧΕΔΙΑΣΗ:

ΠΟΛΥ ΒΟΥΤΣΗ

ΚΛΙΜΑΚΑ:

1/100

ΗΜΕΡΟΜΗΝΙΑ:

ΓΕΝΑΡΗΣ 2013

ΑΡΧΕΙΟ κ ΚΩΔΙΚΟΣ ΣΧΕΔΙΟΥ:

ΑΡ. ΣΧΕΔΙΟΥ:

109